
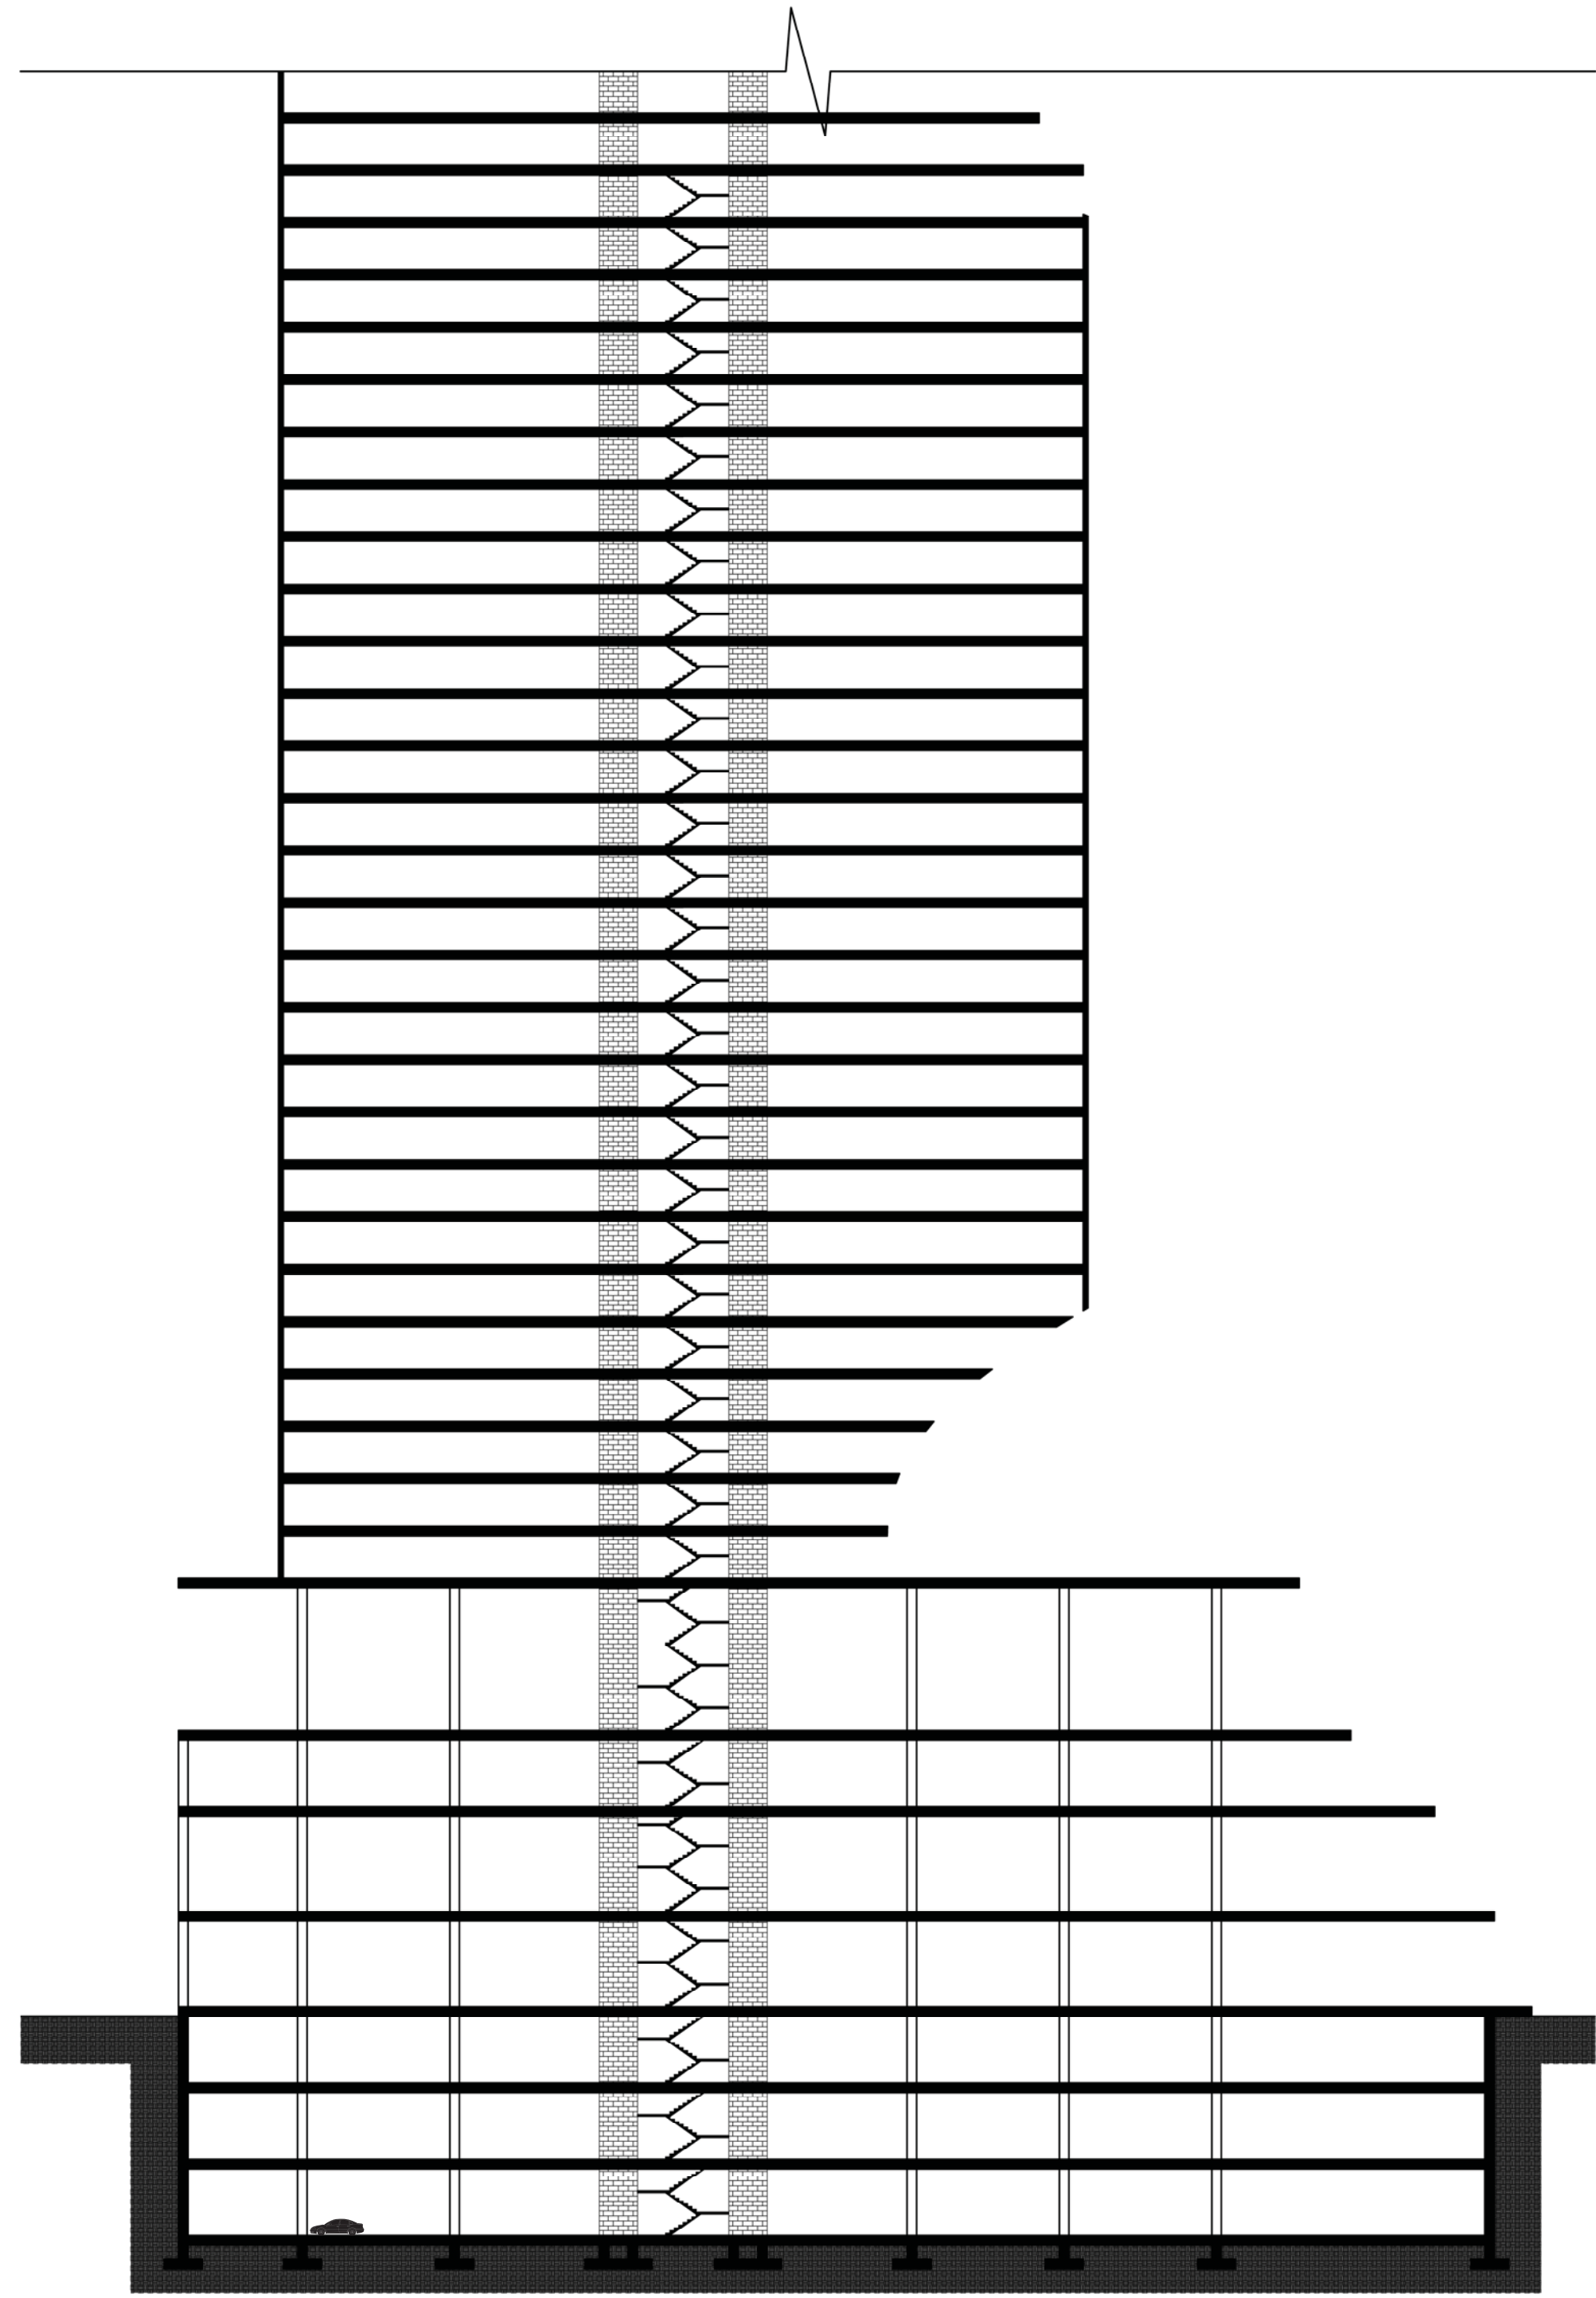
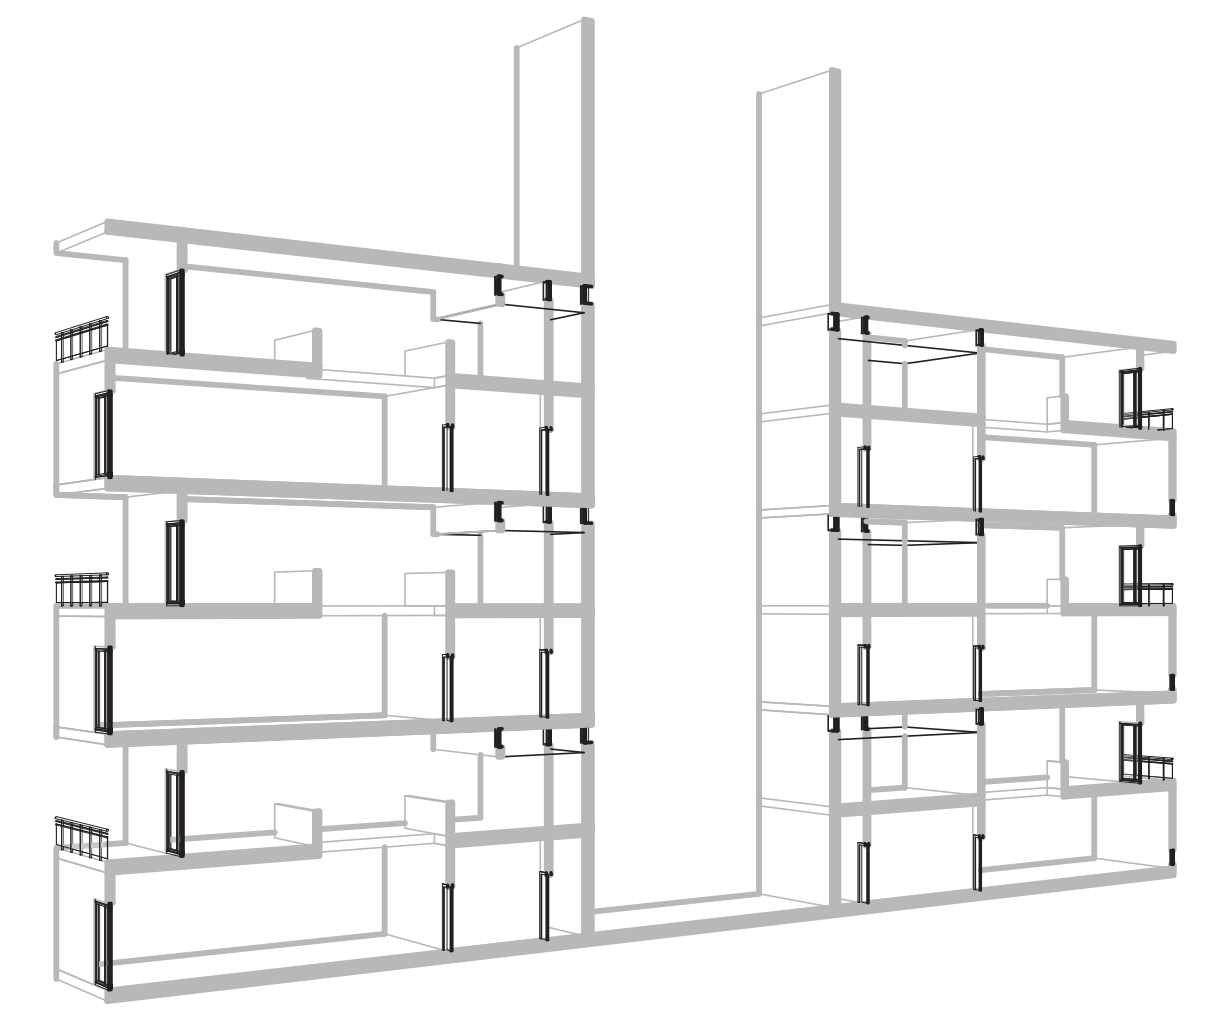


# Pablo's Tower



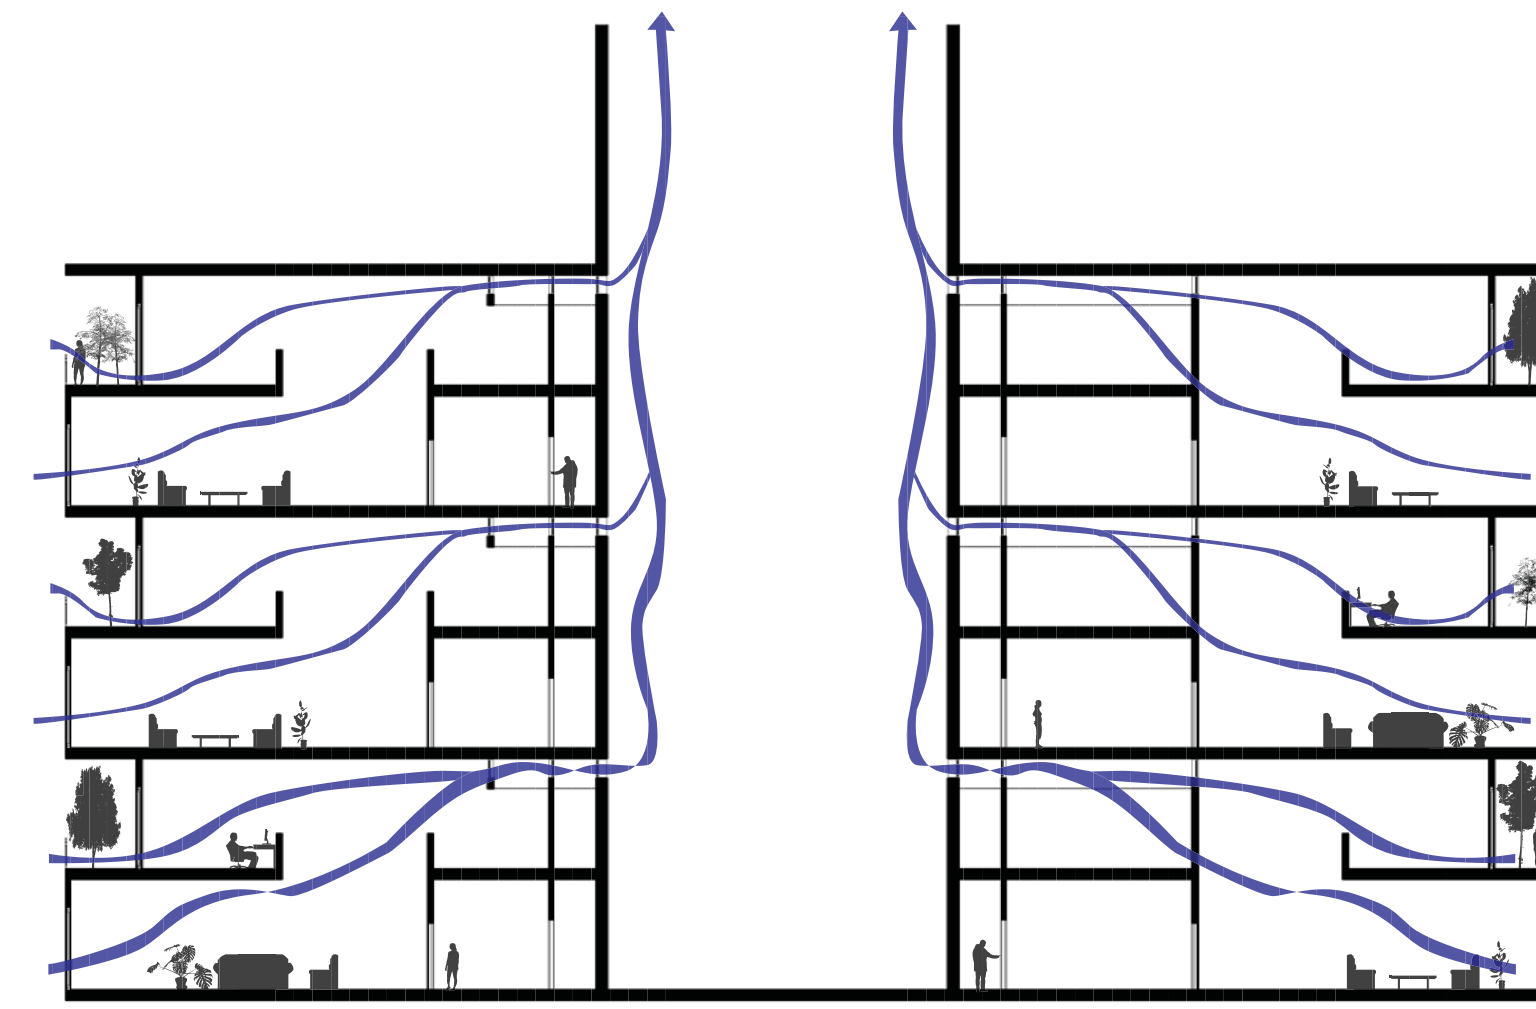

SECTION

0' 16' 32' 64'

