



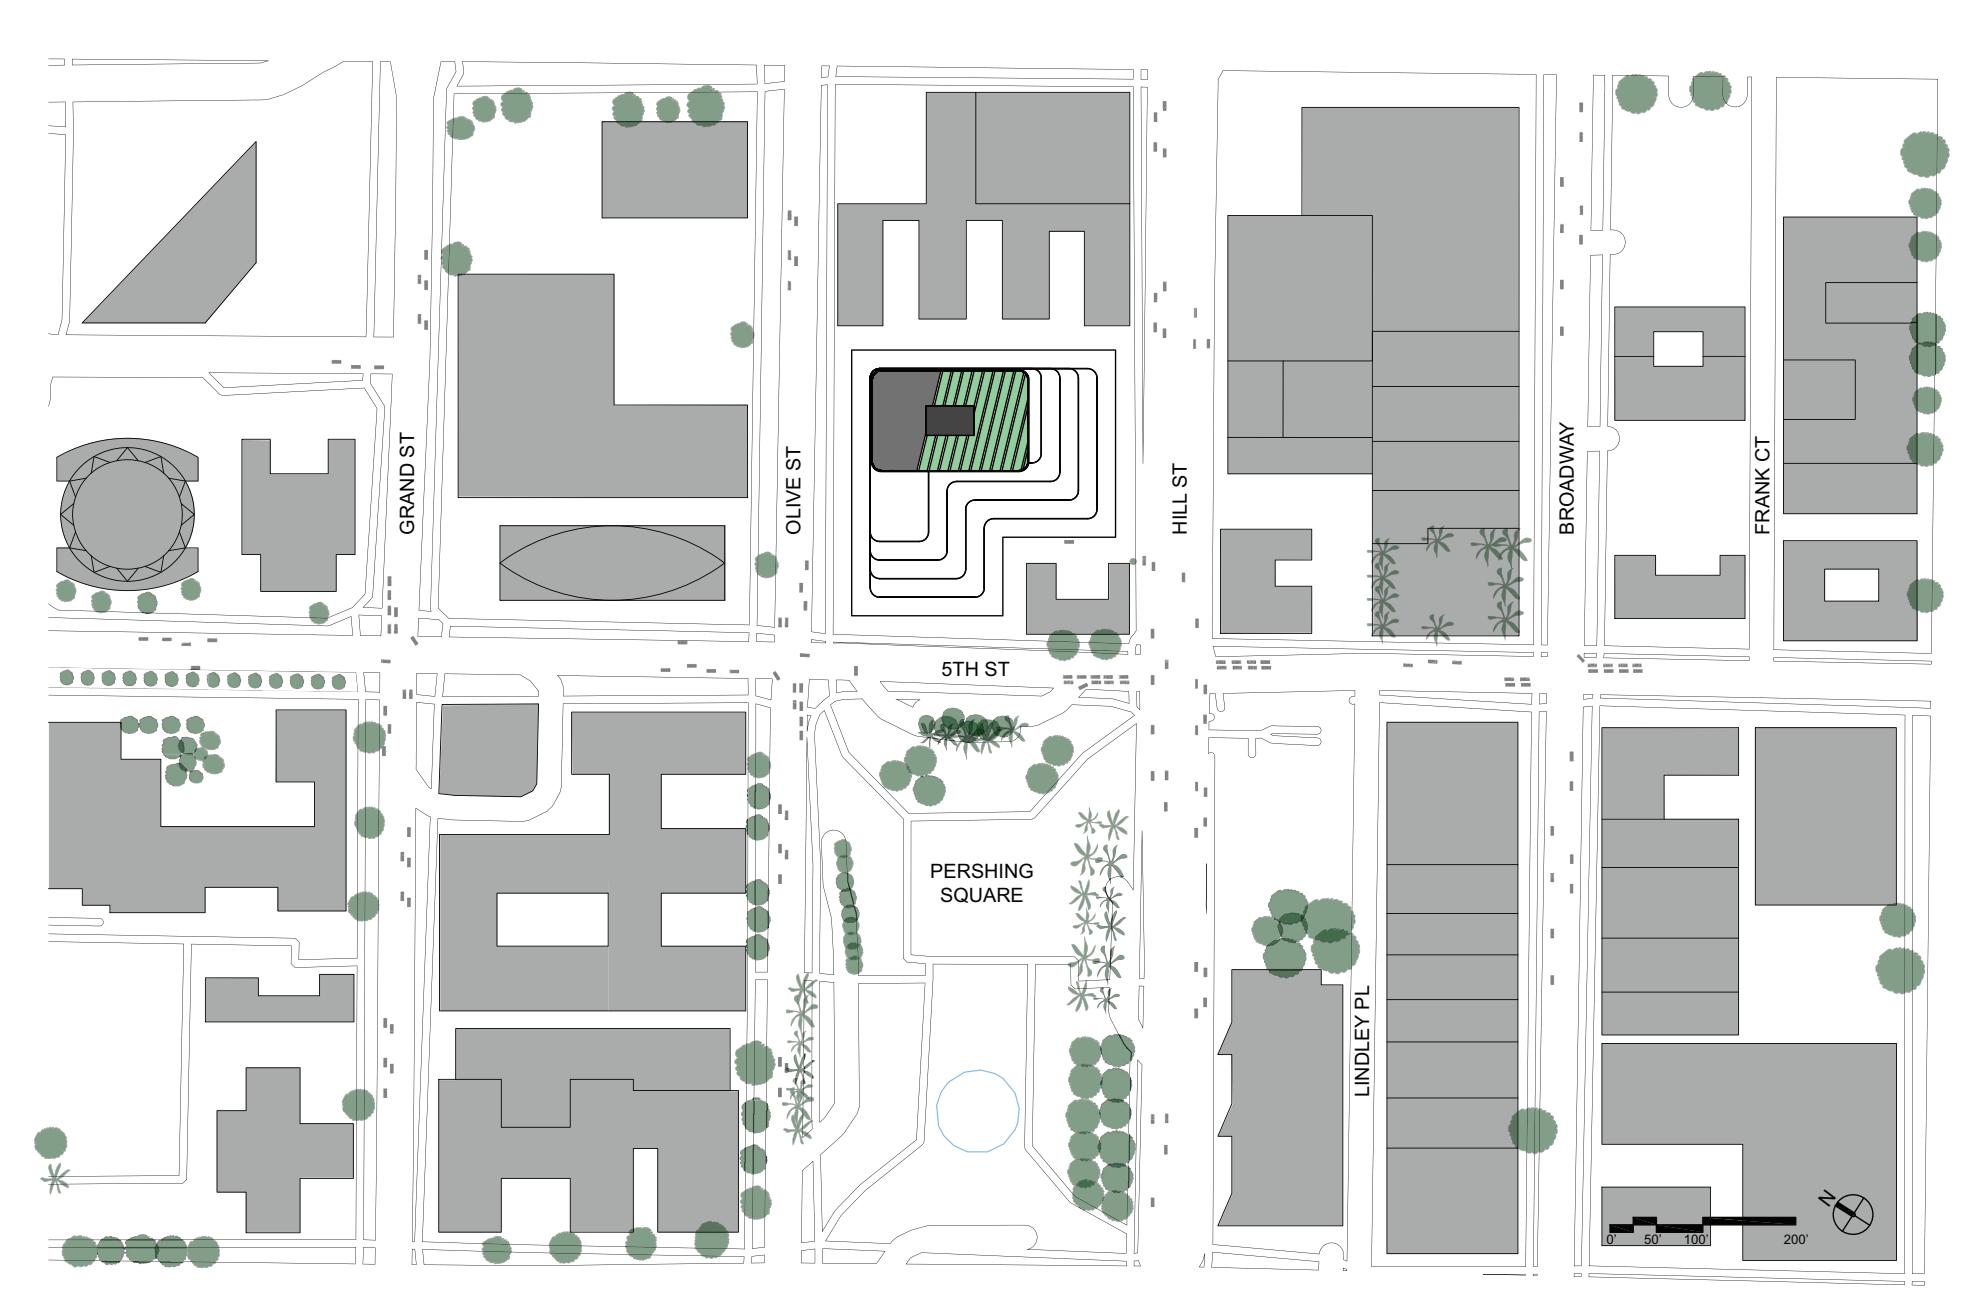


# Sky Gardens



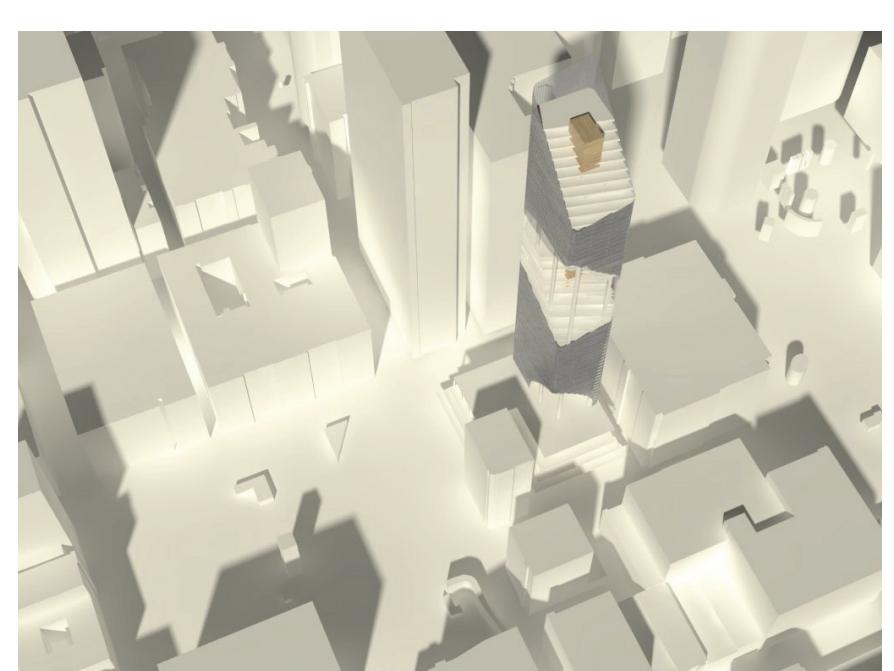


---

## SITE PLAN

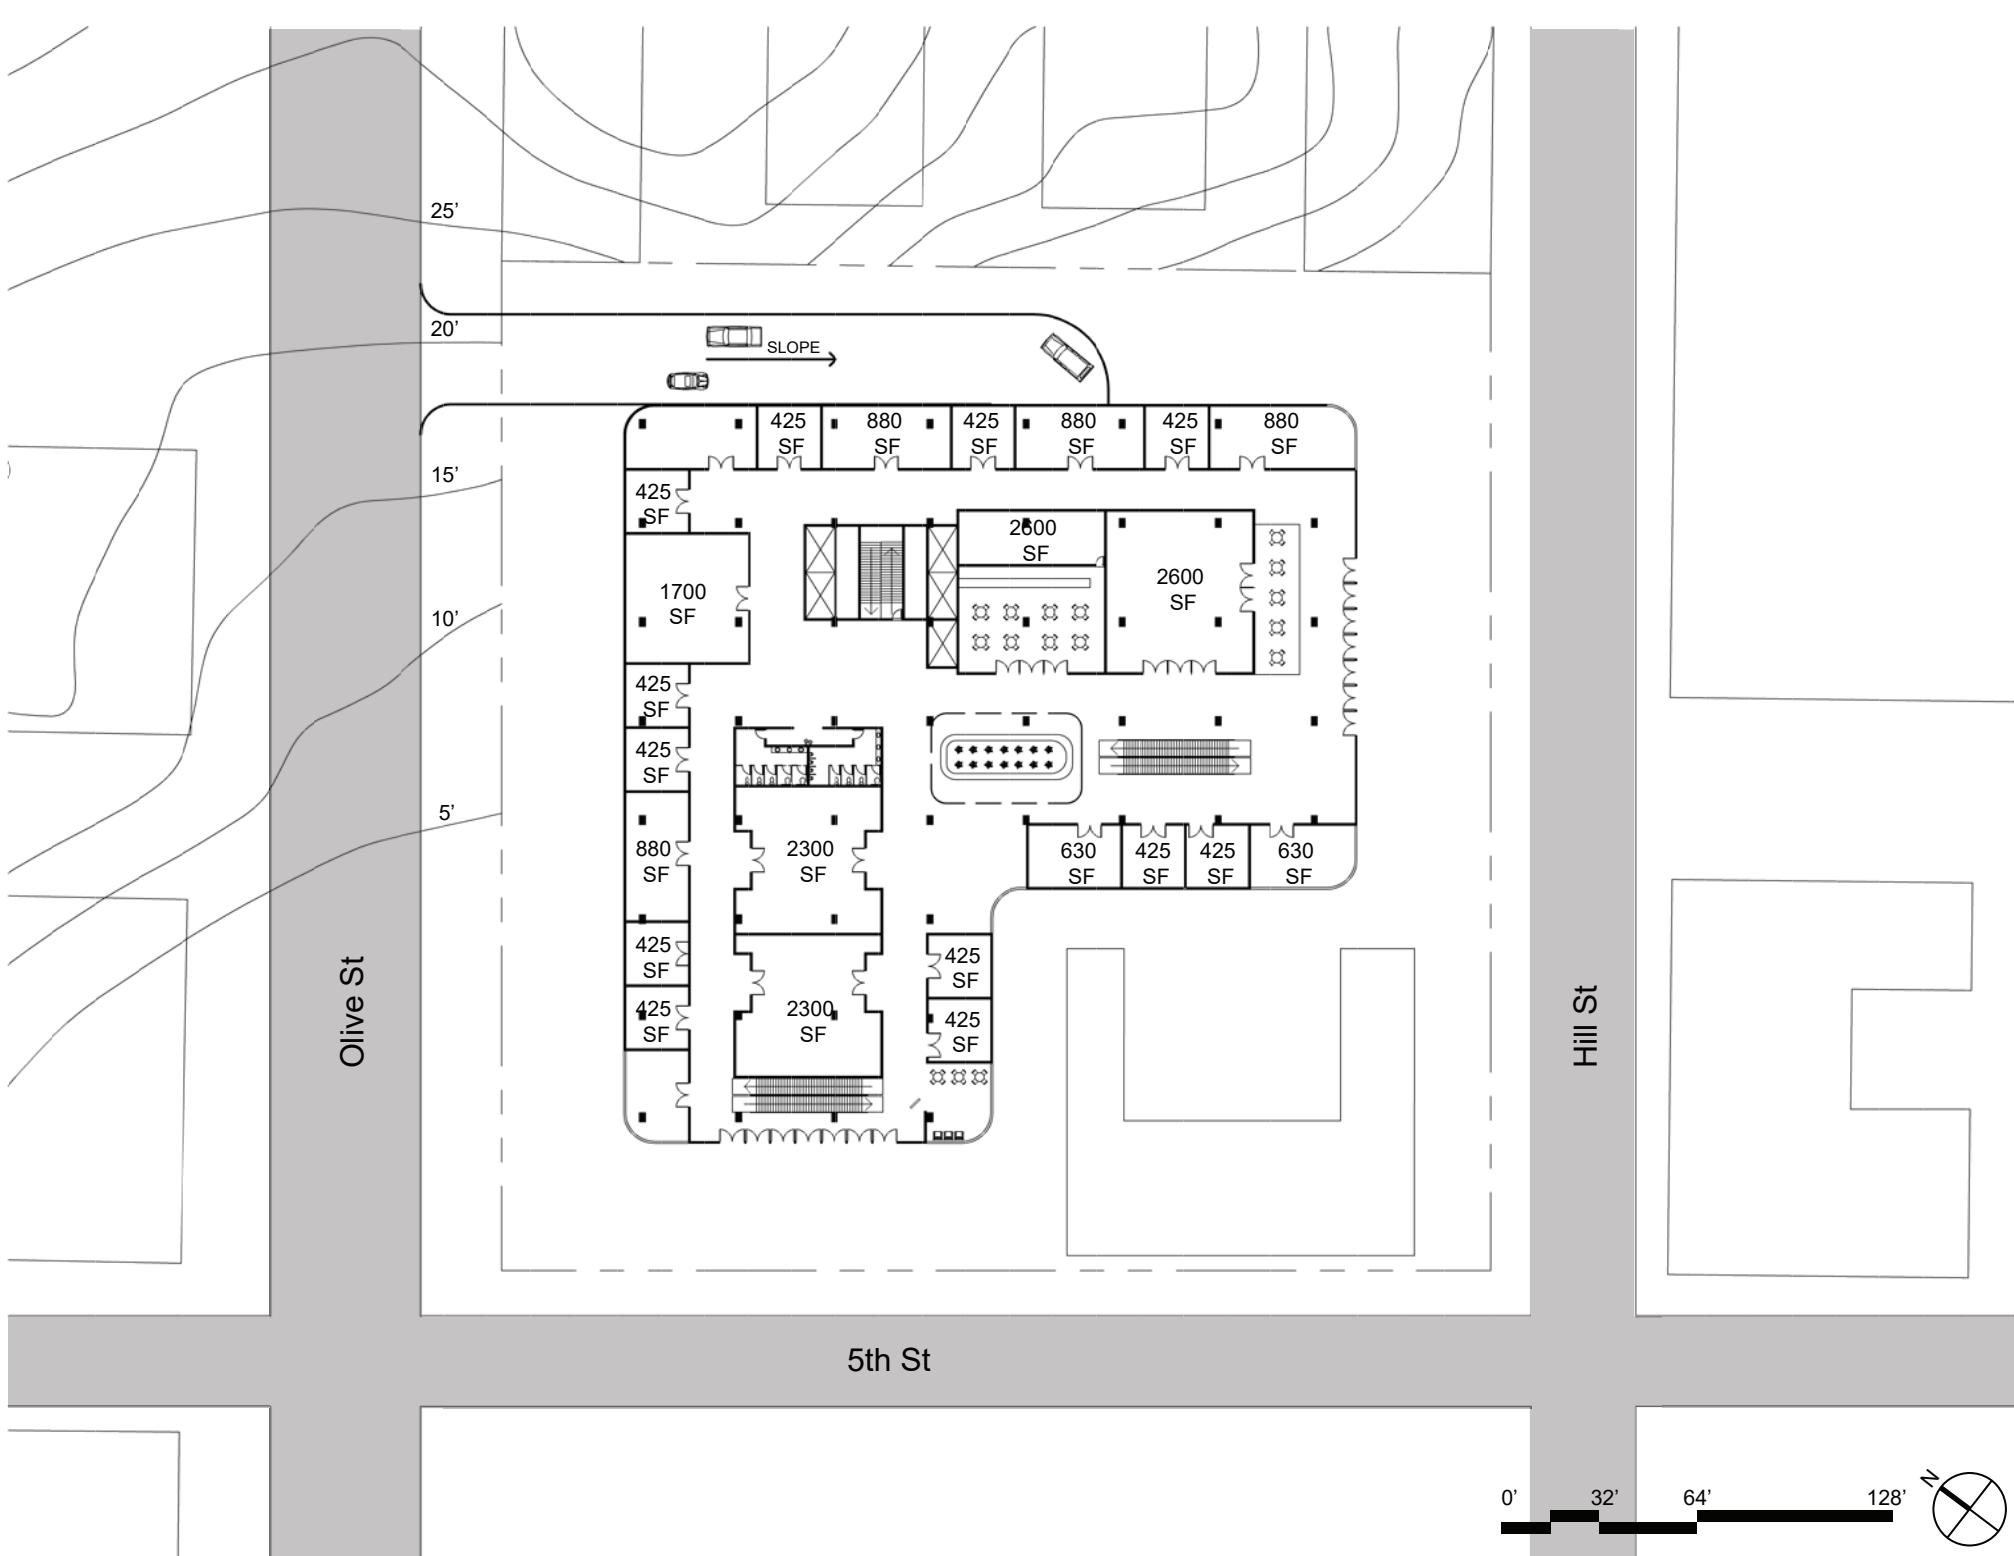


---

## GROUND FLOOR PLAN

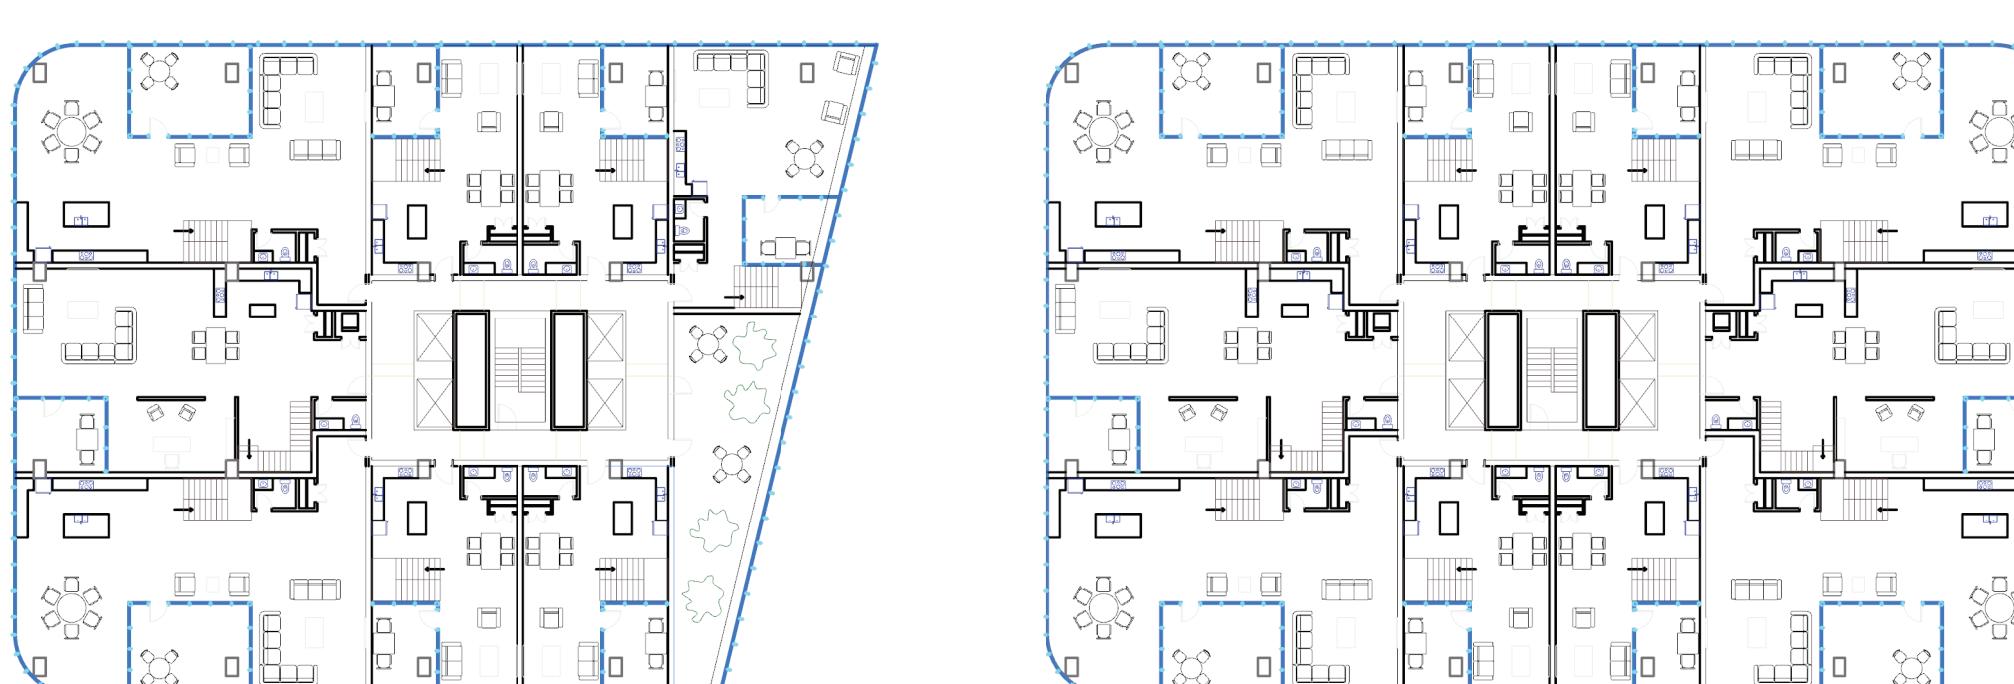


---

#### **TYPICAL FLOOR PLANS**

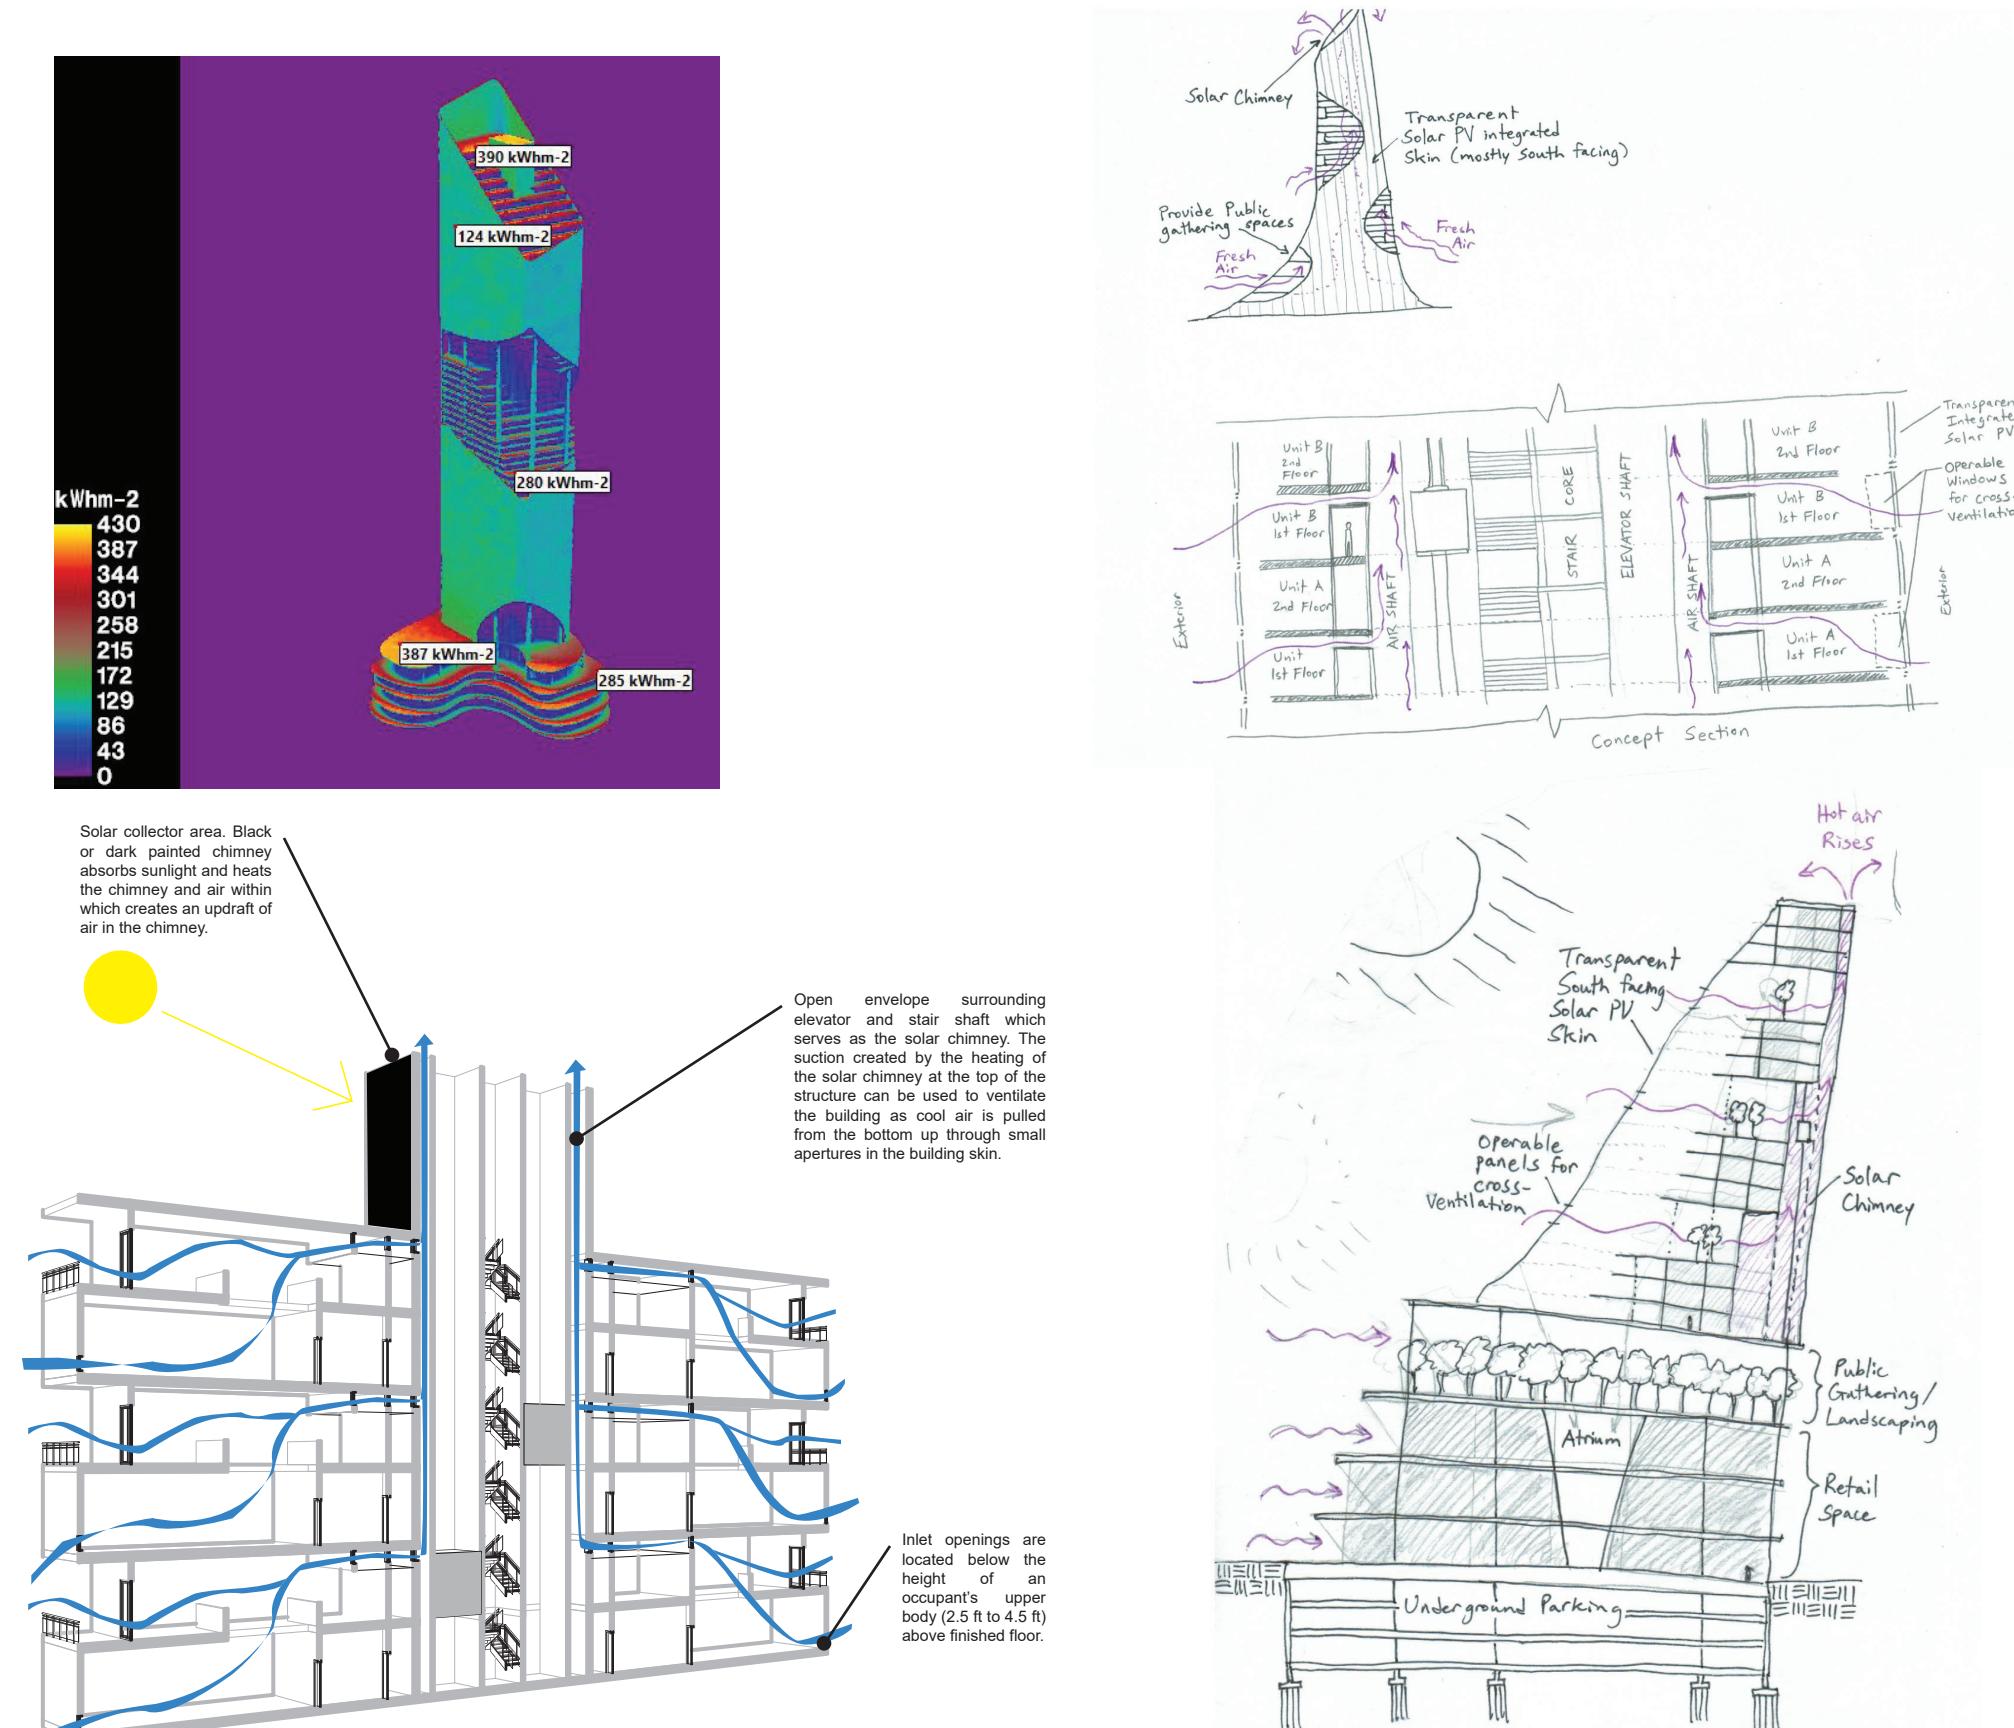

---

## SUSTAINABILITY DIAGRAMS

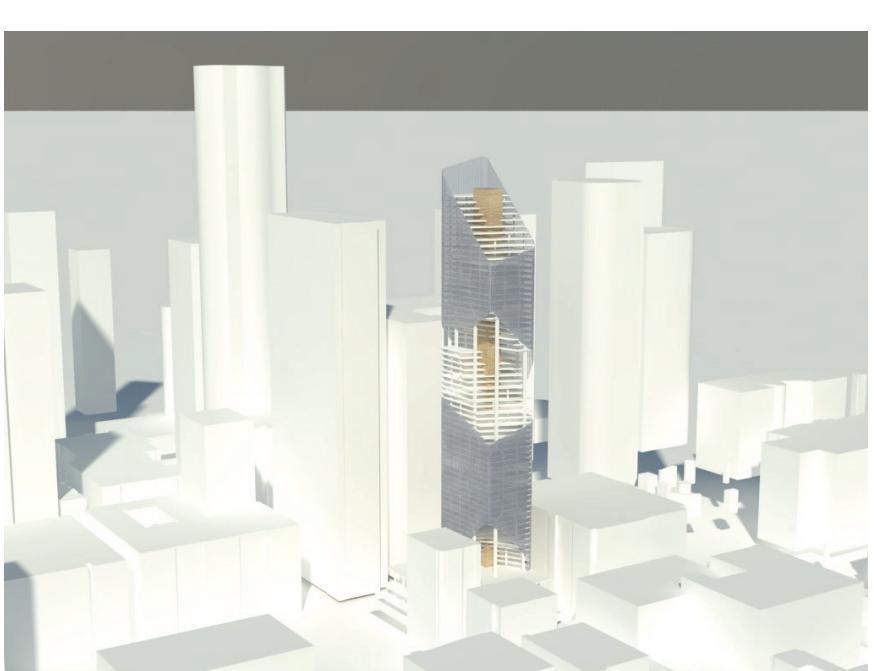

---

## CONCEPT SKETCHES

